

epfl...

dauphiné

la vie des territoires,
l'avis des projets.

Département de
l'ISERE

Commune de
VOREPPE

Date : Avril 2025

Réf. : 14312/11281

15 rue de l'Echaillon

PLAN D'INTERIEUR

Sous-sol

Echelle : 1/100

Rattachement : Système Indépendant

CEMAP

Géomètres-Experts

GRENOBLE (Siège)
36 rue de Pacalaire
38170 Seyssinet-Pariset
Tél. : 04 76 46 70 93
grenoble@cemapgeo.com

GRESIVAUDAN (Agence)
440 rue du Stade
38530 Pontcharra
Tél. : 04 76 97 62 20
pontcharra@cemapgeo.com

PAYS DE SAVOIE (Agence)
116 rue Paul Emile Victor
73800 Sainte-Hélène-du-Lac
Tél. : 04 79 70 03 48
savoiens@cemapgeo.com

Application cadastrale (valeur indicative non garantie)

Bureau
Carrelage
13.33 m²
Z= 100.03
HSP= 2.96

Lingerie
Carrelage
13.95 m²
Z= 100.03
HSP= 2.95

Cuisine extérieure
Carrelage
29.74 m²
Z= 100.77
HSP= 2.28

Garage 1
Béton
42.72 m²
Z= 100.00
HSP= 2.98

Garage 2
Béton
42.58 m²
Z= 100.00
HSP= 2.97

WC
2.68 m²
Z= 100.03
HSP= 2.96

Dgt Carrelage
4.56 m²
Z= 100.03
HSP= 2.96

Dgt Carrelage
2.25 m²
Z= 100.03
HSP= 2.96

Chaudière
CE

Dalle
h. 11.3cm

Porte Couissante

Vers RDC

Date : Avril 2025

Réf. : 14312/11281

15 rue de l'Echaillon

PLAN D'INTERIEUR

Rez-de-chaussée

Echelle : 1/100

Rattachement : Système Indépendant




GRENOBLE (Siège)
36 rue de Pacalaire
38170 Seyssinet-Pariset
Tél. : 04 76 46 70 93
grenoble@cemapgeo.com

GRESIVAUDAN (Agence)
440 rue du Stade
38530 Pontcharra
Tél. : 04 76 97 62 20
pontcharra@cemapgeo.com

PAYS DE SAVOIE (Agence)
116 rue Paul Emile Victor
73800 Sainte-Hélène-du-Lac
Tél. : 04 79 70 03 48
savoies@cemapgeo.com

BL 659


Application cadastrale (valeur indicative non garantie)

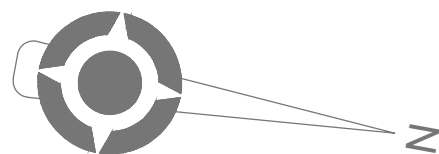

BL 521

BL 519

Rue de l'Echaillon

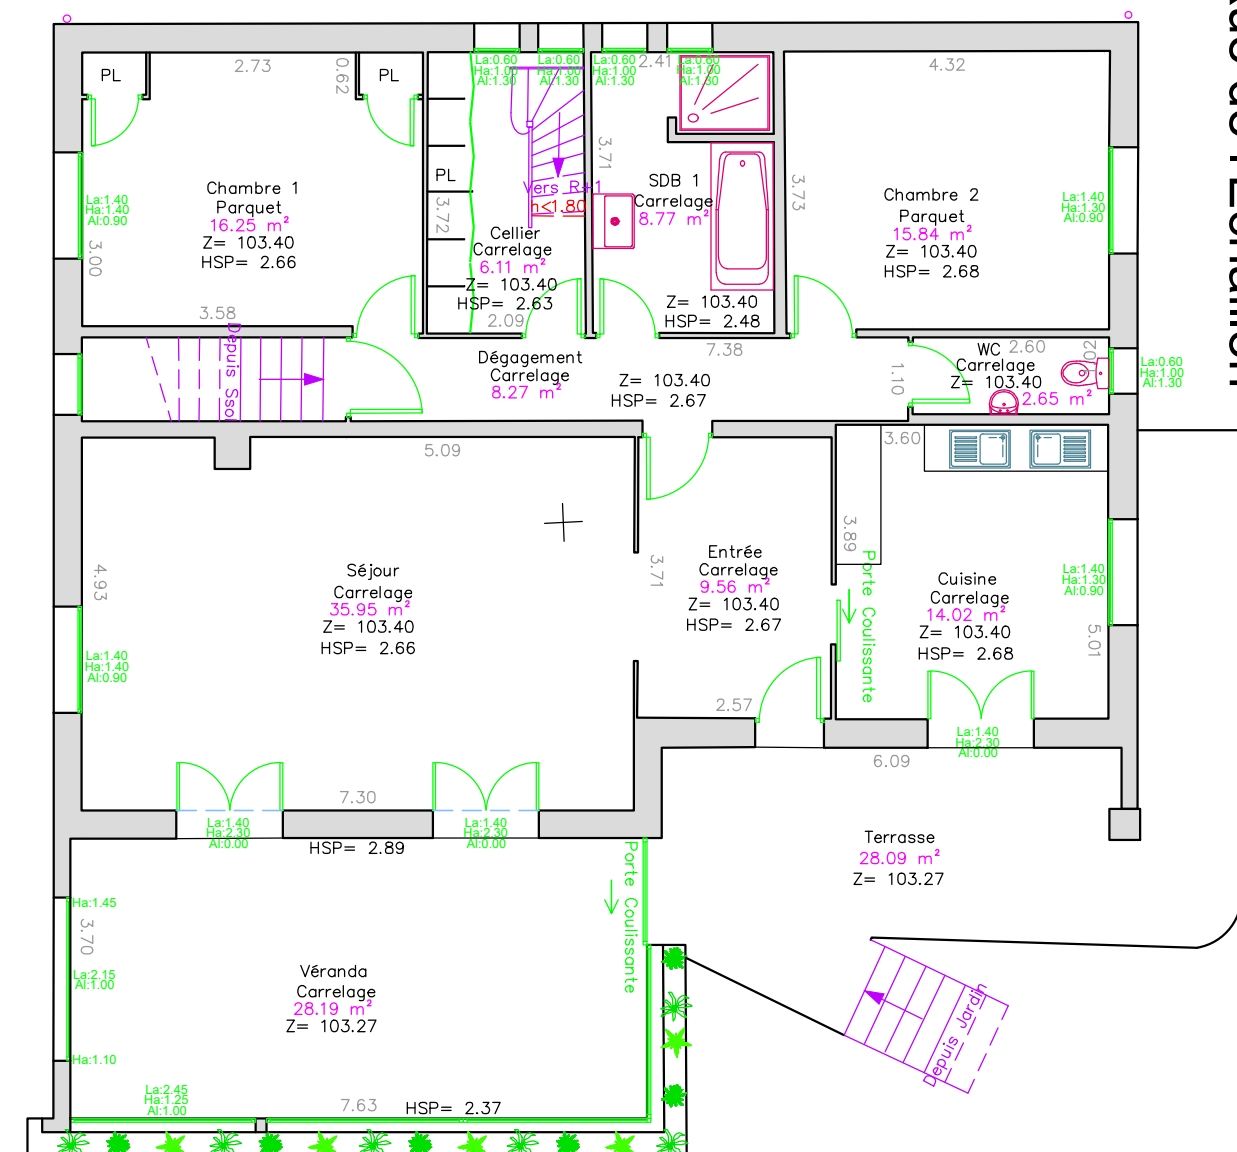

epfl...

dauphiné

la vie des territoires,
l'avis des projets.

Département de
l'ISERE

Commune de
VOREPPE

Date : Avril 2025

Réf. : 14312/11281

15 rue de l'Echaillon

PLAN D'INTERIEUR

Etage 1

Echelle : 1/100

Rattachement : Système Indépendant

GRENOBLE (Siège)
36 rue de Pacalaire
38170 Seyssinet-Pariset
Tél. : 04 76 46 70 93
grenoble@cemapgeo.com

GRESIVAUDAN (Agence)
440 rue du Stade
38530 Pontcharra
Tél. : 04 76 97 62 20
pontcharra@cemapgeo.com

PAYS DE SAVOIE (Agence)
116 rue Paul Emile Victor
73800 Sainte-Hélène-du-Lac
Tél. : 04 79 70 03 48
savoyes@cemapgeo.com

BL 659

BL 521

BL 519

Rue de l'Echaillon

Application cadastrale (valeur indicative non garantie)

Detailed floor plan of Etage 1. The plan shows the layout of the first floor, including rooms, corridors, and service areas. Key features include:

- Chambre 5:** Non relevée.
- Chambre 4:** Parquet, Z= 106.34, HSP= 2.34, 16.38 m².
- Chambre 3:** Parquet, Z= 106.34, HSP= 2.36, 16.35 m².
- Dressing 4:** Parquet, Z= 106.34, 4.51 m².
- Dressing 3:** Parquet, Z= 106.34, 5.47 m².
- SDB 2:** Carrelage, Z= 106.34, HSP= 2.30, 8.98 m².
- Dégagement:** Parquet, Z= 106.34, HSP= 2.70, 6.63 m².
- Dimensions:** Various room dimensions are provided, such as 1.29 m, 1.25 m, 1.72 m, 2.03 m, 3.34 m, 3.35 m, 4.12 m, 4.26 m, 5.03 m, 5.04 m, 5.05 m, 19.64 m,