Géomètres-Experts
Le Centralis
324, Avenue de Romans
38160 SAINT MARCELLIN
Tel : 04 76 38 02 17
saint-marcellin@sintegra.fr

Responsable d'agence:
P. ROSAIRE

Autres agences :

3 Boulevard Campaloud
38500 VOIRON
Tel : 04 76 05 82 31
voiron@sintegra.fr

10 bis Route de Chartreuse
38590 SAINT-ETIENNE-DE-SAINT-GEOIRS
Tel : 04 76 91 64 72
bievre@sintegra.fr

Siège social :
11, chemin des Prés
BP 3 - 38241 MEYLAN Cedex
Tel : 04 76 18 13 13
info@sintegra.fr

GÉOMÈTRE-EXPERT
CONSEILLER VALORISER GARANTIR

Ref : SG2304874_DTR

DEPARTEMENT DE L'ISERE

Commune de SEYSSINS

110 Route de St-Nizier

Parcelles n° 232, 233 , 234, 235 et 236

Détection et Géolocalisation des réseaux

Site Castel Montjoie

Propriété EPFL Dauphiné

Plan de situation

Echelle : 1/200è

Système planimétrique	RGF 93 : CC45	Affaire suivie par :
Système altimétrique	IGN69 (NGF)	HUET Xavier

Matériels utilisés pour le Géoréférencement	GNSS : GPS SPECTRA PRECISION SP80 N° série : 5732550113 Station Totale : TRIMBLE S7a N° série : 37411954
Matériels utilisés pour l'investigation (non destructive)	GEORADAR : US RADAR QUANTUM N° série: 403520 Détecteur électromagnétique : VIVAX-1 Vloc 3-5000 N° série : 22401150003

Numéro de déclaration de travaux (DT) : 2023092703913D61

	NATURE	Date	Indice
SG2304874_DTR.dwg	Plan report des réseaux selon Détection	17/10/2023	01_DTR
SCP BONIN FAVIER	12.09.2023 Levé de l'état des lieux		
SCP BONIN FAVIER	10.10.2023 Rédaction du Plan Topographique		
SCP BONIN FAVIER	31.10.2023 Complément état des lieux bâti		

- LEGENDE -

	Perte de signal ou fin de détection
A | B	Séparateur des tronçons avec des classes de précisions différentes
Point de géoréférencement: GS : 000.00 Prof : 000	Altitude Génératrice Supérieure.....(en mètre) Profondeur de la Génératrice Supérieure..(en centimètre)

- LEGENDE Détection -
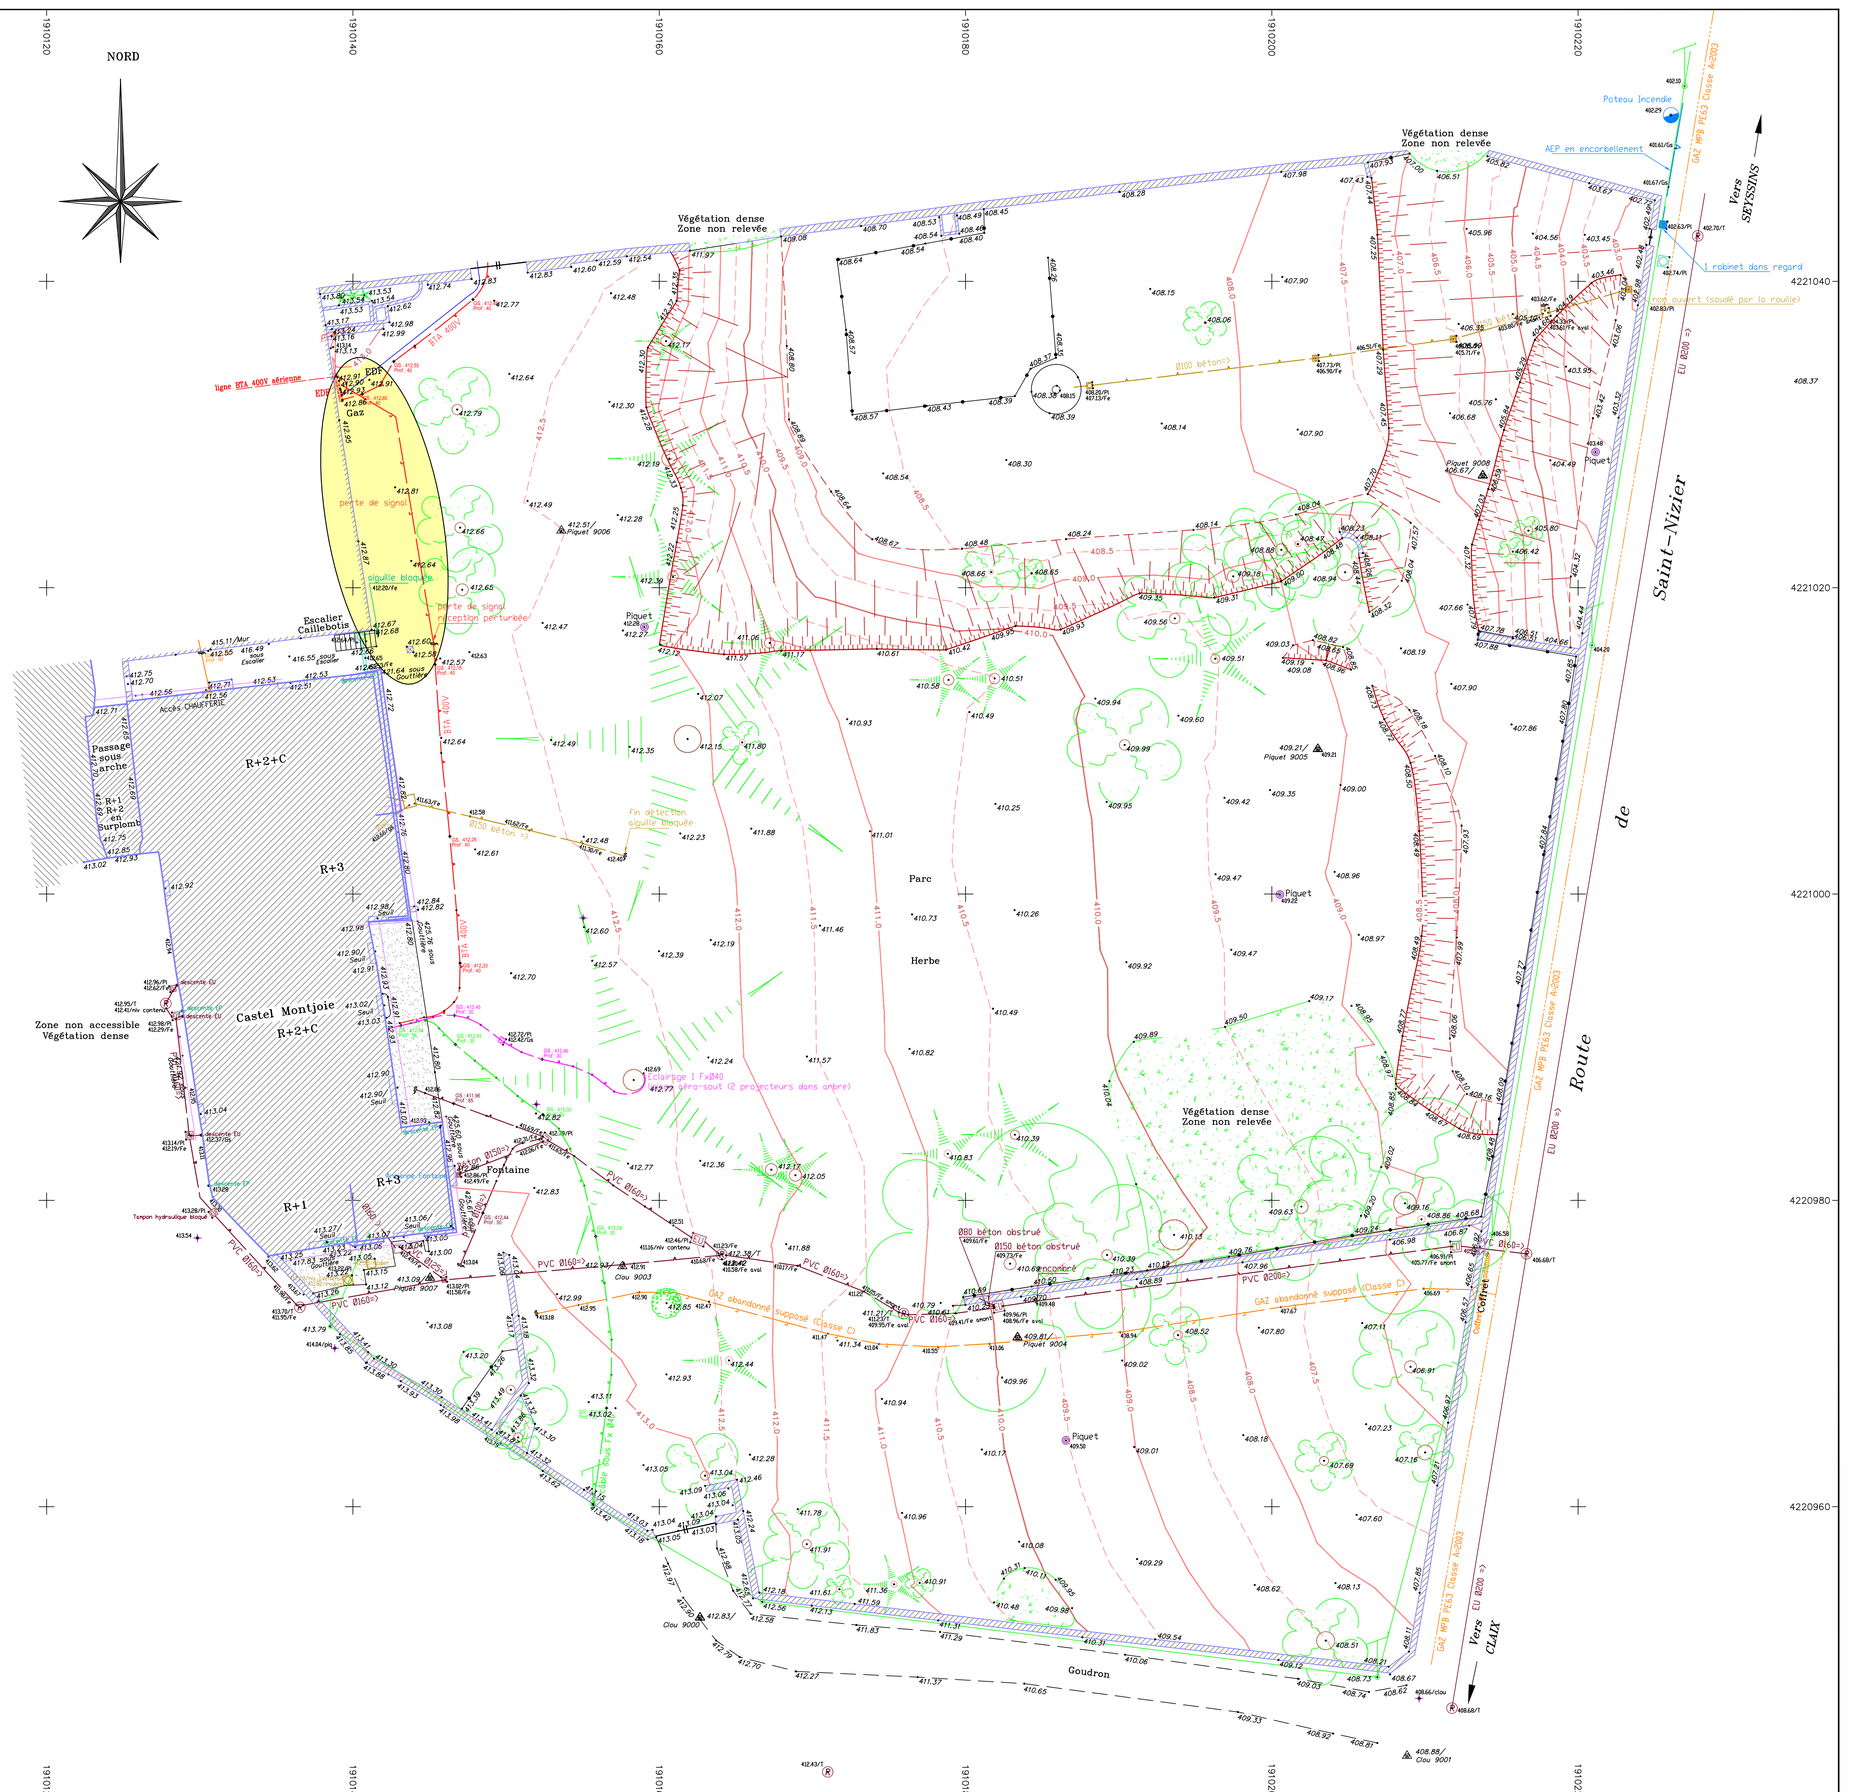
NATURE DU RESEAU	TRACE SELON DETECTION CLASSE A	TRACE SELON DT ou DETECTION CLASSE C
EAU POTABLE		
EAUX PLUVIALES		
EAUX USEES , UNITAIRE		
ELECTRICITE BTA		
ECLAIRAGE		
TELECOMMUNICATION (Orange)		
GAZ		
RESEAU NON IDENTIFIE		
RAPPEL DES CLASSES DE PRECISION :	A 0.40m (ouvrage rigide) ; 0.50m (ouvrage flexible)	
	B Supérieure à classe A et inférieure ou égale à 1.50m	
	C Supérieure à 1.50m